
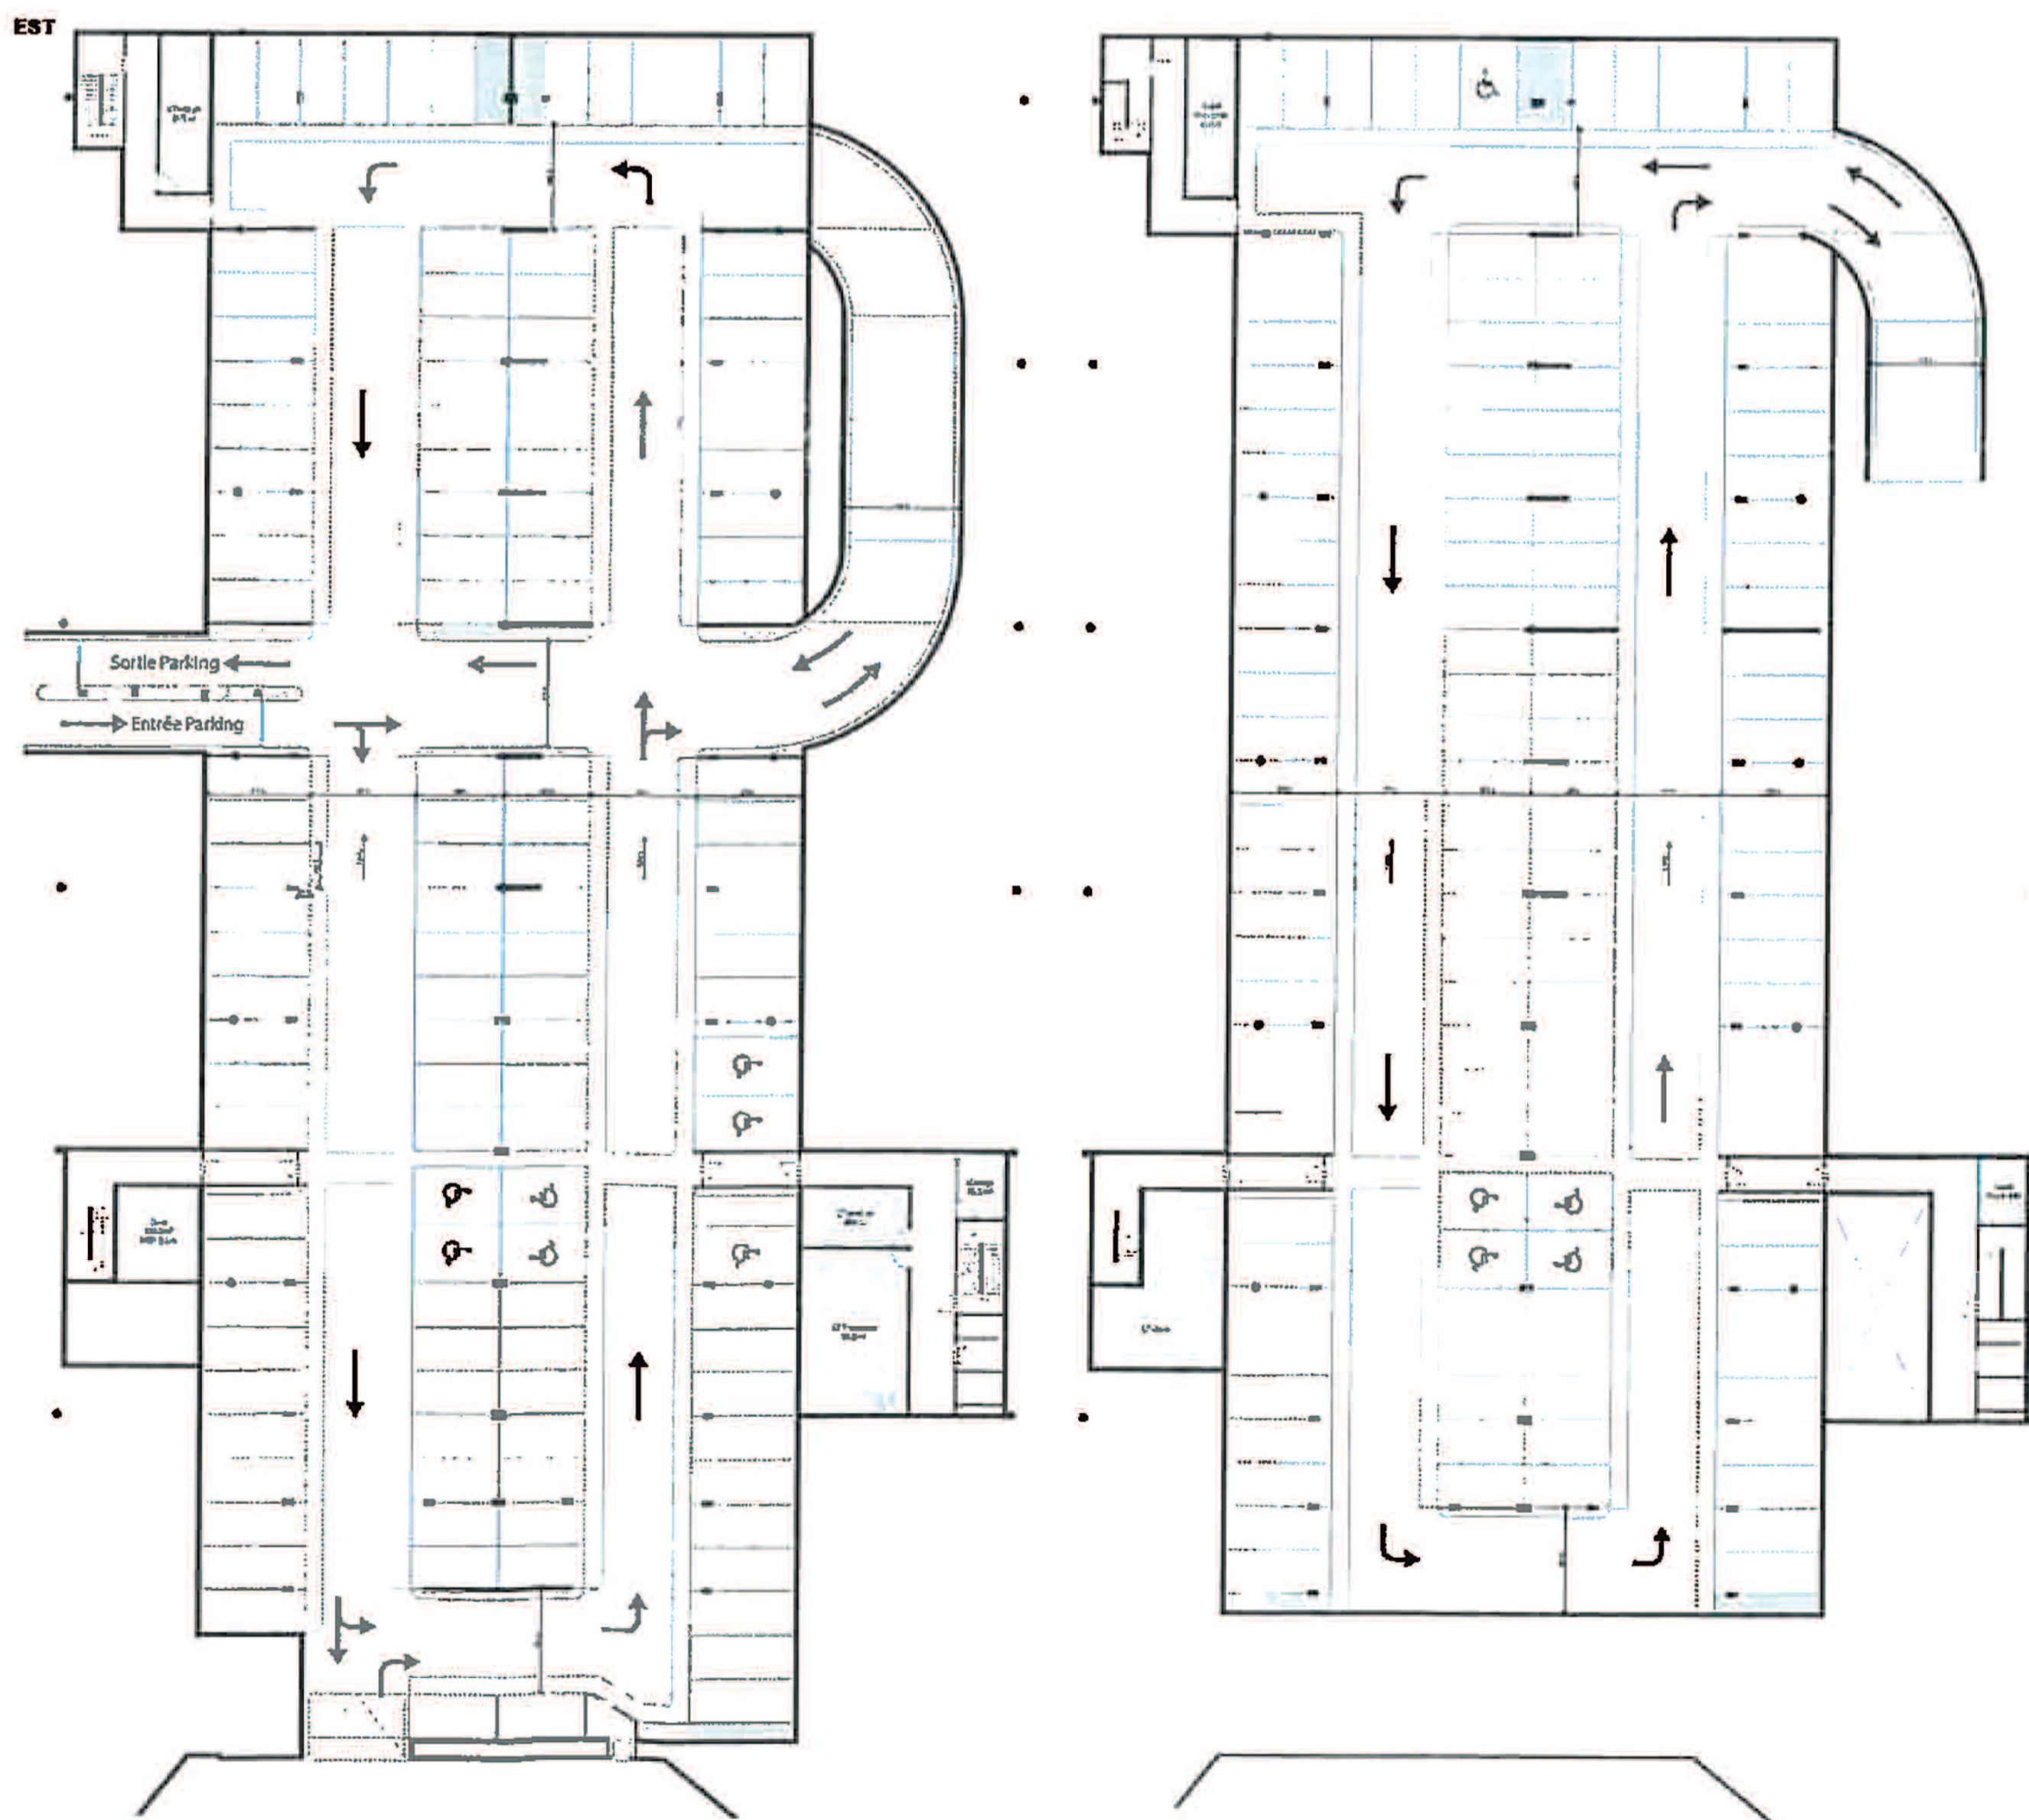


COEUR DE NOGENT

Projet 2

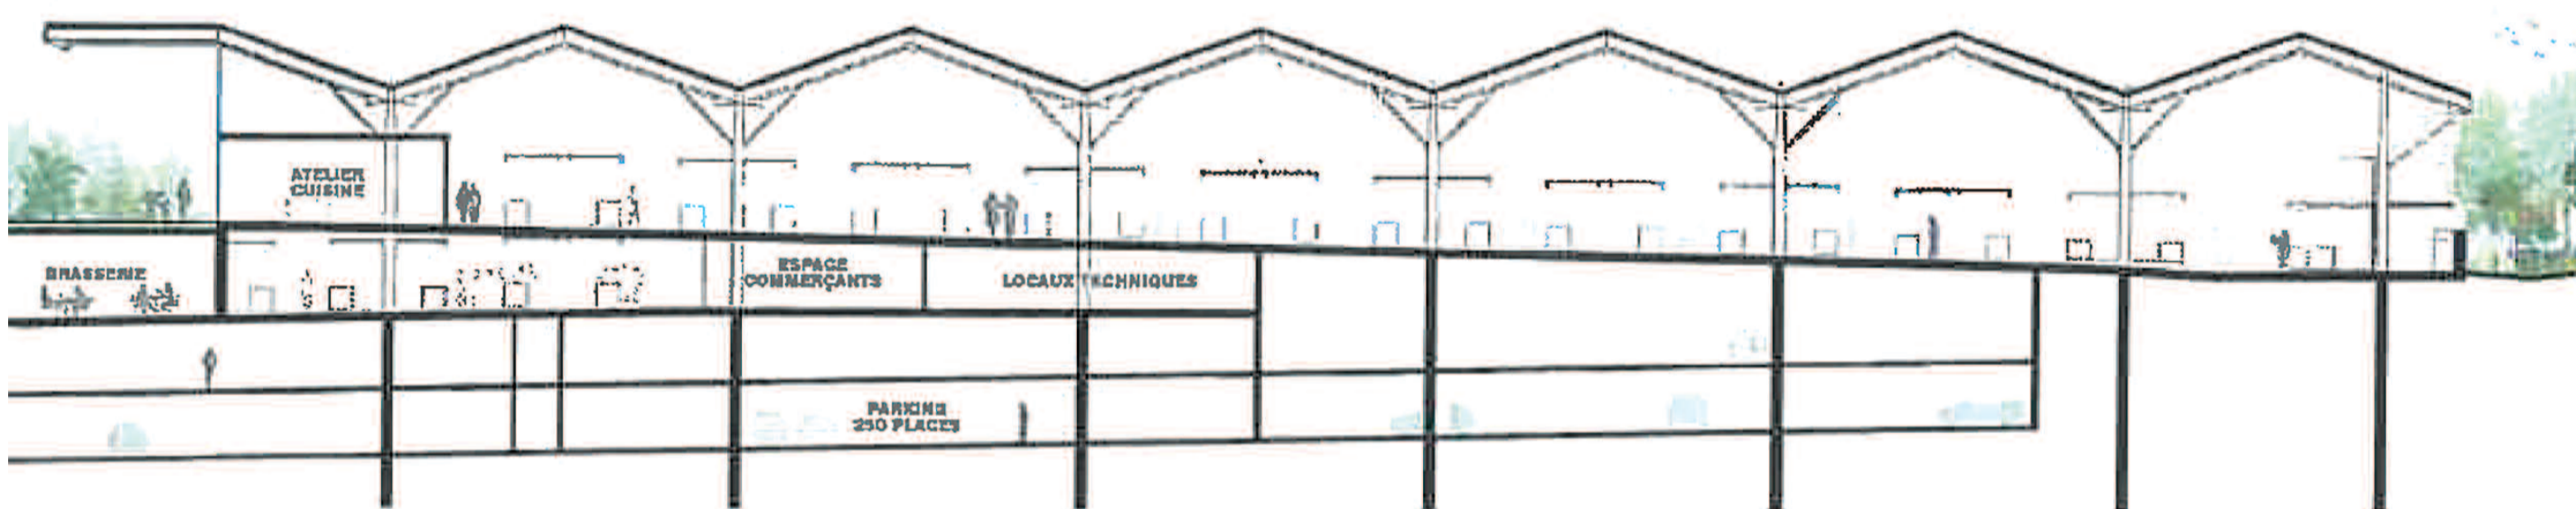

Plan Sous-Sol -1 - 1/200

Plan Sous-Sol -2 - 1/200

